

**GEMEINDE KIPPEL**

**1 : 500**

Camping "Lötschentäl"

**DETAILNUTZUNGSPLAN**

AREAPLAN RAUMPLANUNG, SIEDLUNGSGESTALTUNG  
UMWELTKOORDINATION, BERATUNG AG

Datum : März 2020  
Gez. : m.s.  
GmL : 2016\_06 GBV LWN Planax  
LTF : 3  
Grösse : 60 x84  
CH - 3945 GAMPPEL  
Tel. 027 / 932 32 10  
Fax 079 / 230 97 29  
E-Mail areaplan@gampel.ch

Z:\CAD DATEN\CAD\DATEN Autocad Zeichnungen\Kippel\PARTIALREVISIONEN\CAMPING Lötschentäl\2018 DNP Camping\KIPPEL DNP VP 2020\_03 A.dwg

**LEGENDE**

**ENTWURF**

**ZONENNUTZUNGSPLAN SR 22.08. 2018 (Orientierender Inhalt)**



- CAMPINGZONE (WOHNWAGEN) ES II
  - CAMPINGZONE (ZELTE) ES II
  - LANDSCHAFTSSCHUTZGEBIET VON KOMMUNALER BEDEUTUNG
  - GEWÄSSER
  - RAUMBEDARF GEWÄSSER (Gewässerfreiraum)
- Naturegefahren
- |                              |                |               |  |               |  |
|------------------------------|----------------|---------------|--|---------------|--|
| Gefährdung: <b>erheblich</b> |                | <b>mittel</b> |  | <b>gering</b> |  |
| SCHNEEGEFÄHR                 | : Lawinen      |               |  |               |  |
| HYDROLOGISCHE GEFÄHR         | : Murgang      |               |  |               |  |
| GEOLOGISCHE GEFÄHR           | : Rutschgefahr |               |  |               |  |
- STRASSEN (Plätze, Parkierung)
  - LANGLAUFLÖPPE

**DETAILNUTZUNGSPLAN (Verbindlicher Inhalt)**

- PERIMETER DNP BERGCAMPING LÖTSCHENTAL
- Verkehr
- ERSCHLIESSUNG - FAHRWEG BERGCAMPING
  - PARKIERUNG "CAMPINGZONE ZELTE"
  - PARKIERUNG "BESUCHER"
- Ver- und Entsorgung
- |                       |                                     |
|-----------------------|-------------------------------------|
| TRINKWASSER BESTEHEND | TRINKWASSER BERGCAMPING             |
| HYDRANT BESTEHEND     | PUMPSCHACHT ARA                     |
| ABWASSER BESTEHEND    | ABWASSER BERGCAMPING                |
|                       | ABWASSER WKW WILER-KIPPEL           |
|                       | ENTSORGUNG SCHMUTZWASSER WOHNMOBILE |
|                       | STROM / ELEKTROBEZUGSSCHACHT        |
- Aufteilung / Festlegung Bereiche
- STELLPLÄTZE WOHNWAGEN / MOBILHOME (20 Stück)
  - SANITÄRGEBÄUDE MIT EMPFANGSSTRUKTUREN
  - SPIEL, SPORT UND BEGEBUNG (inkl.gedeckter Unterstand)
  - SAMMELSTELLE HAUSKEHRICHT
  - FAHRENSTANGEN


**Wasserkraftwerk Wiler-Kippel : Massnahmen Revitalisierung (Projekt 03.04.2018)**

- BEGRENZUNG "AUFWEITUNG REVITALISIERUNG"
- NEUER WEG

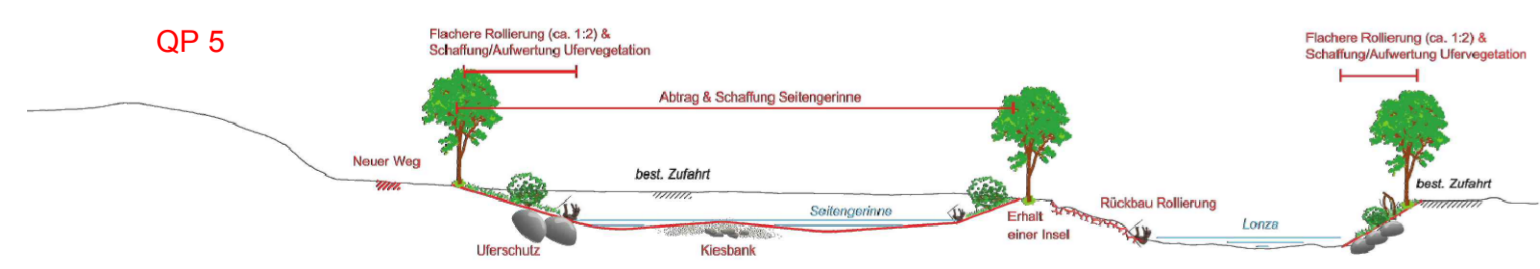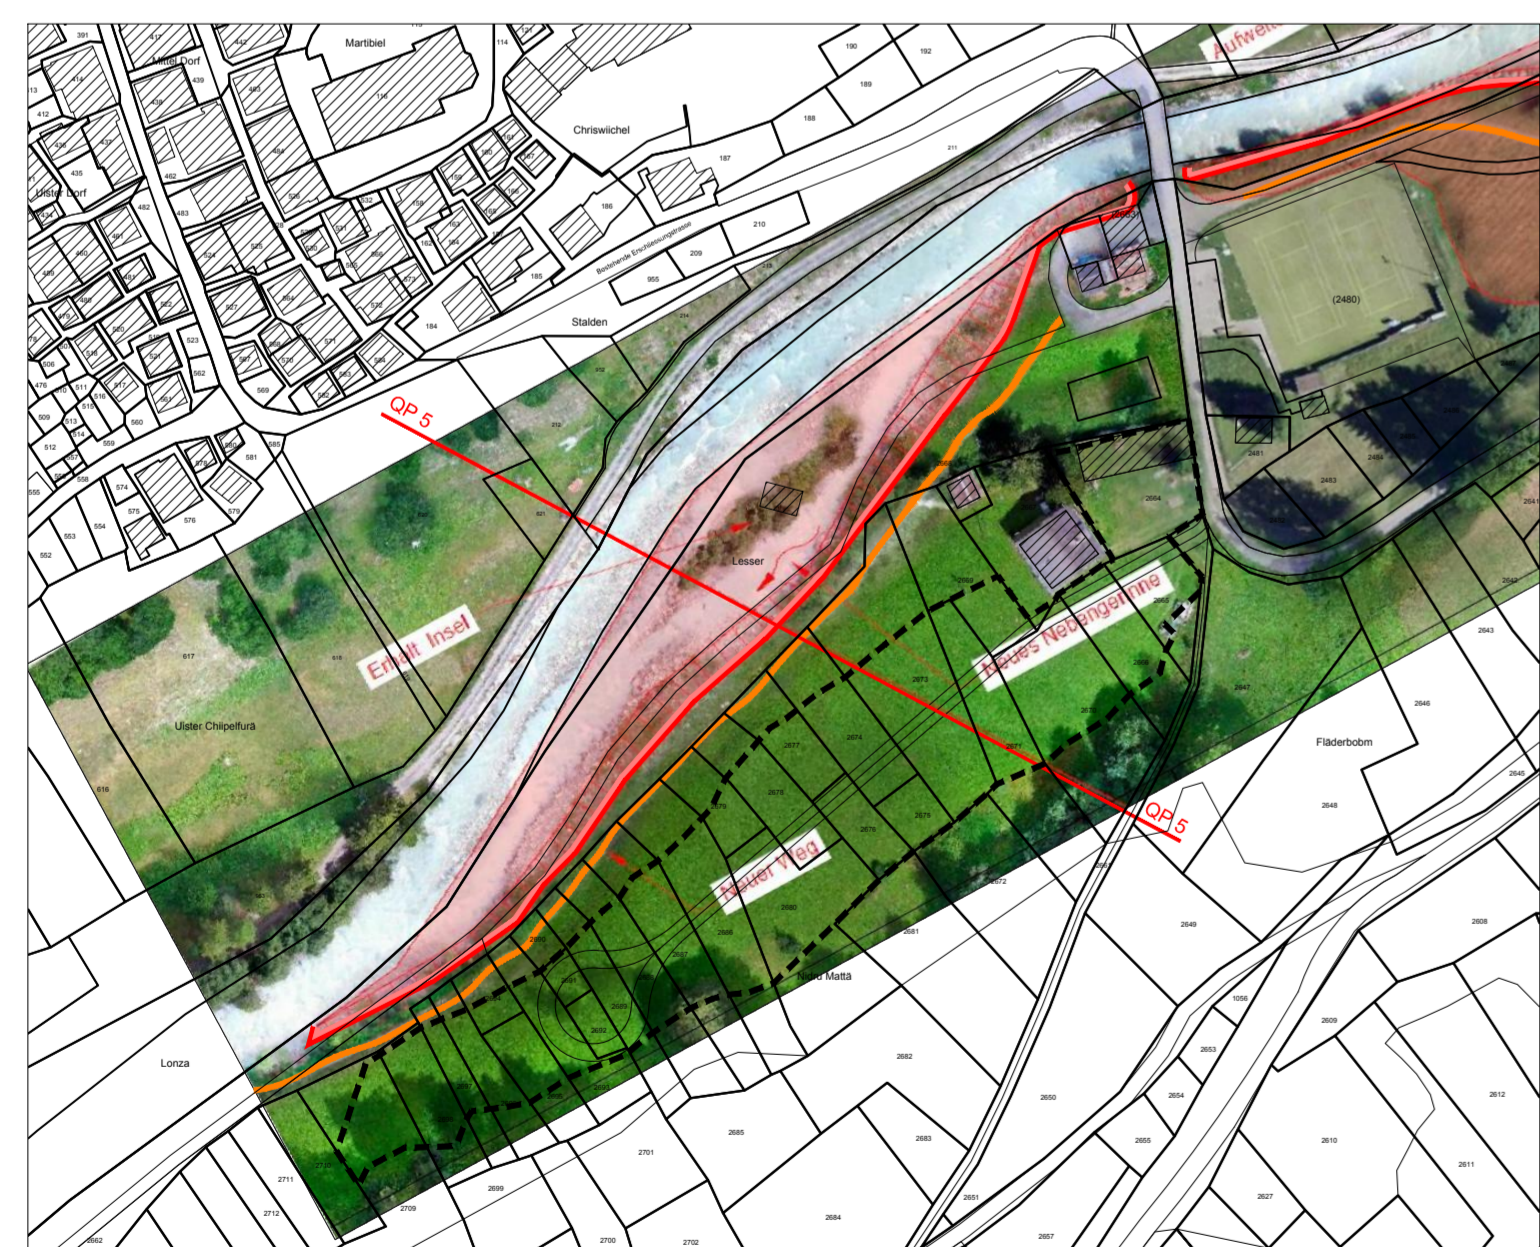

Der Gesuchsteller :

Planverfasser :

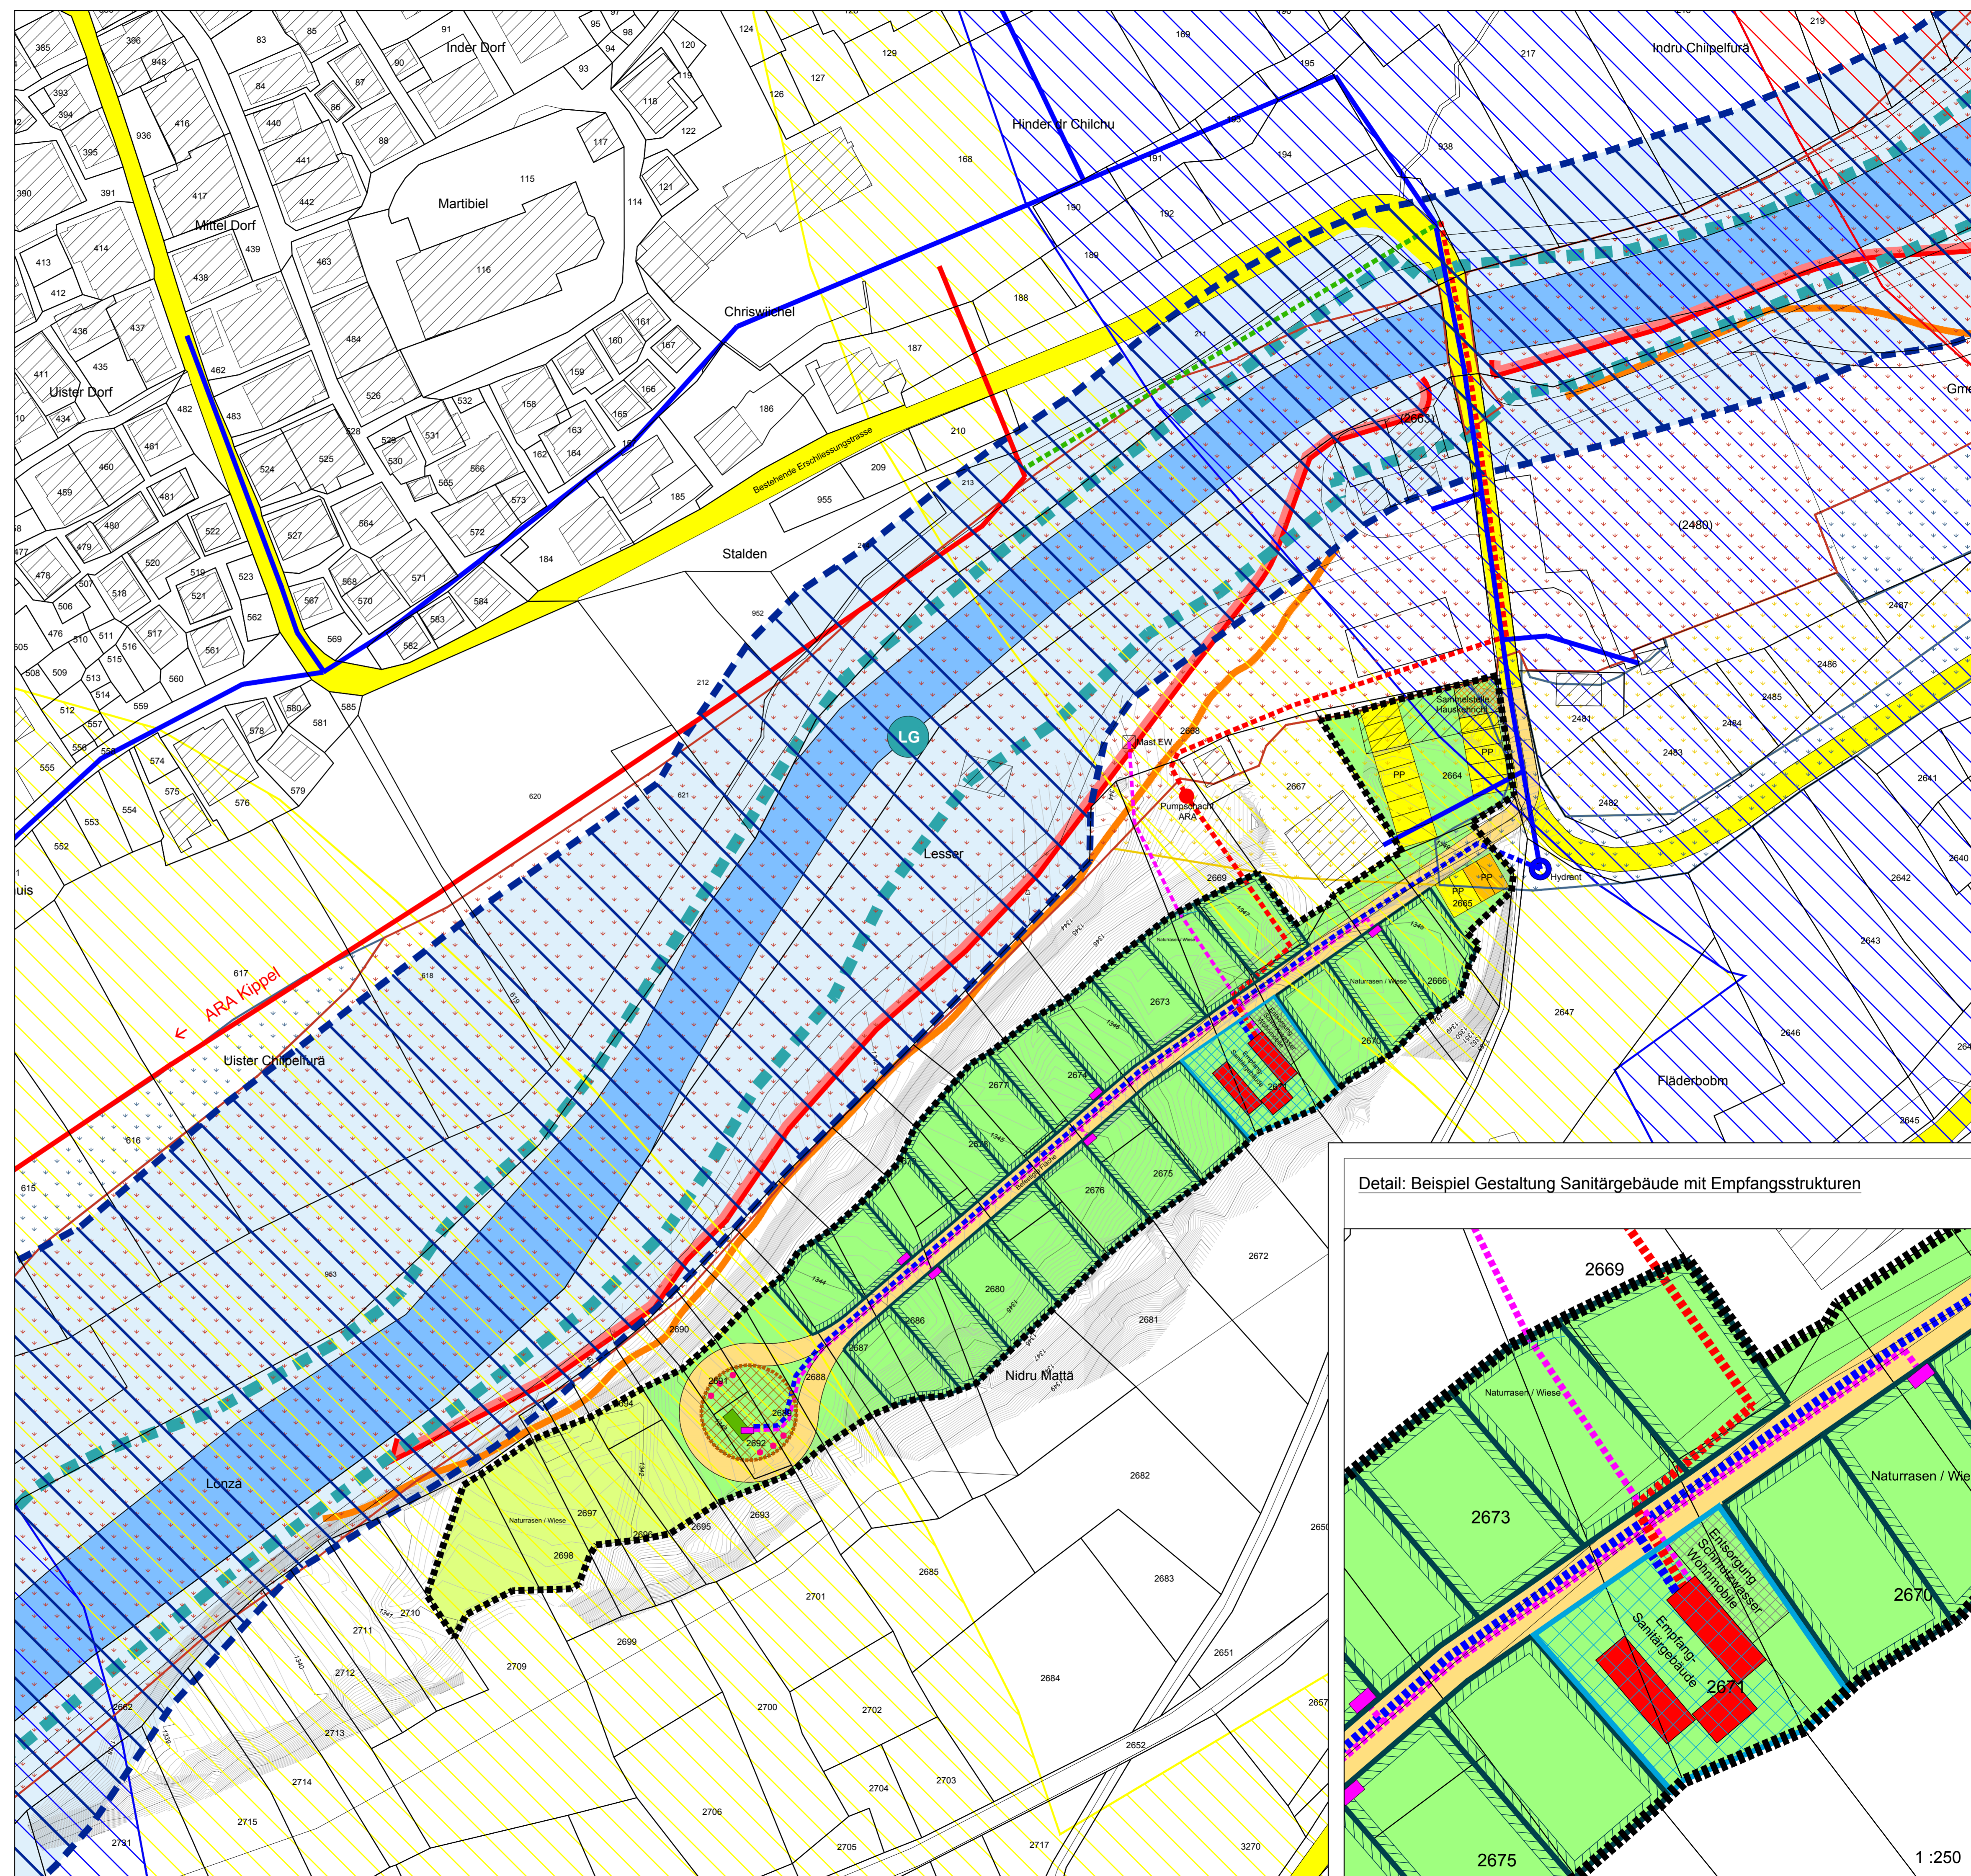

Detail: Beispiel Gestaltung Sanitärgebäude mit Empfangsstrukturen



1 : 250